


**Legende**

- Gewässer (ALK)
- Flurstücke (ALK)
- Flurstücke in VF (ALK)
- Gebäude (ALK)
- Gebiete mit versickerungsfähigen Böden
- Gebiete mit nicht versickerungsfähigen Böden
- Grundstücke die an die öffentliche Niederschlagswasserbeseitigungsanlage angeschlossen sind
- Überschwemmungsgebietsflächen (gemäß § 76 Abs. 2 WHG)

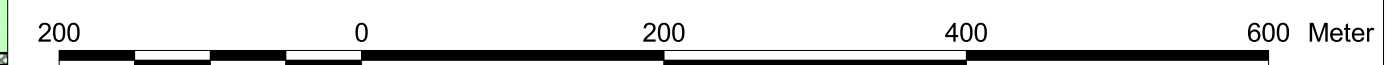

## Gemeinde "Hohe-Börde" OT Hohenwarsleben



Bearbeiter(in): Fahrenkamp, E	Auftraggeber: Gemeinde "Hohe Börde" OT Irxleben Bördestraße 8 39167 Hohe Börde	Leistungsphase: AP
Zeichner(in): Fahrenkamp, E		Datum: 28.03.2014
Prüfer: Gehlhaar, A	Projekt: Niederschlagswasserbeseitigungskonzept Gemeinde Hohe-Börde - OT Hohenwarsleben	Höhen-/ Lagestatus: -
Dateiname: Projekt_1.apr		Maßstab: 1:5000
Projektnummer: 2013-68	Planbezeichnung: Darstellung der Versickerungsmöglichkeiten im OT Hohenwarsleben	Plotmaßstab: 1:1
		Blattnummer: 10



WSTC GmbH  
Heydeckstraße 12  
39104 Magdeburg

Telefon: 0391 744887-0  
Telefax: 0391 744887-15  
E-mail: info@wstc.eu