


LAGEPLAN M 1:1000
 BAULICHE AUSNUTZUNG

991.05.11.92/VI

*Bereich
 der Änderung*

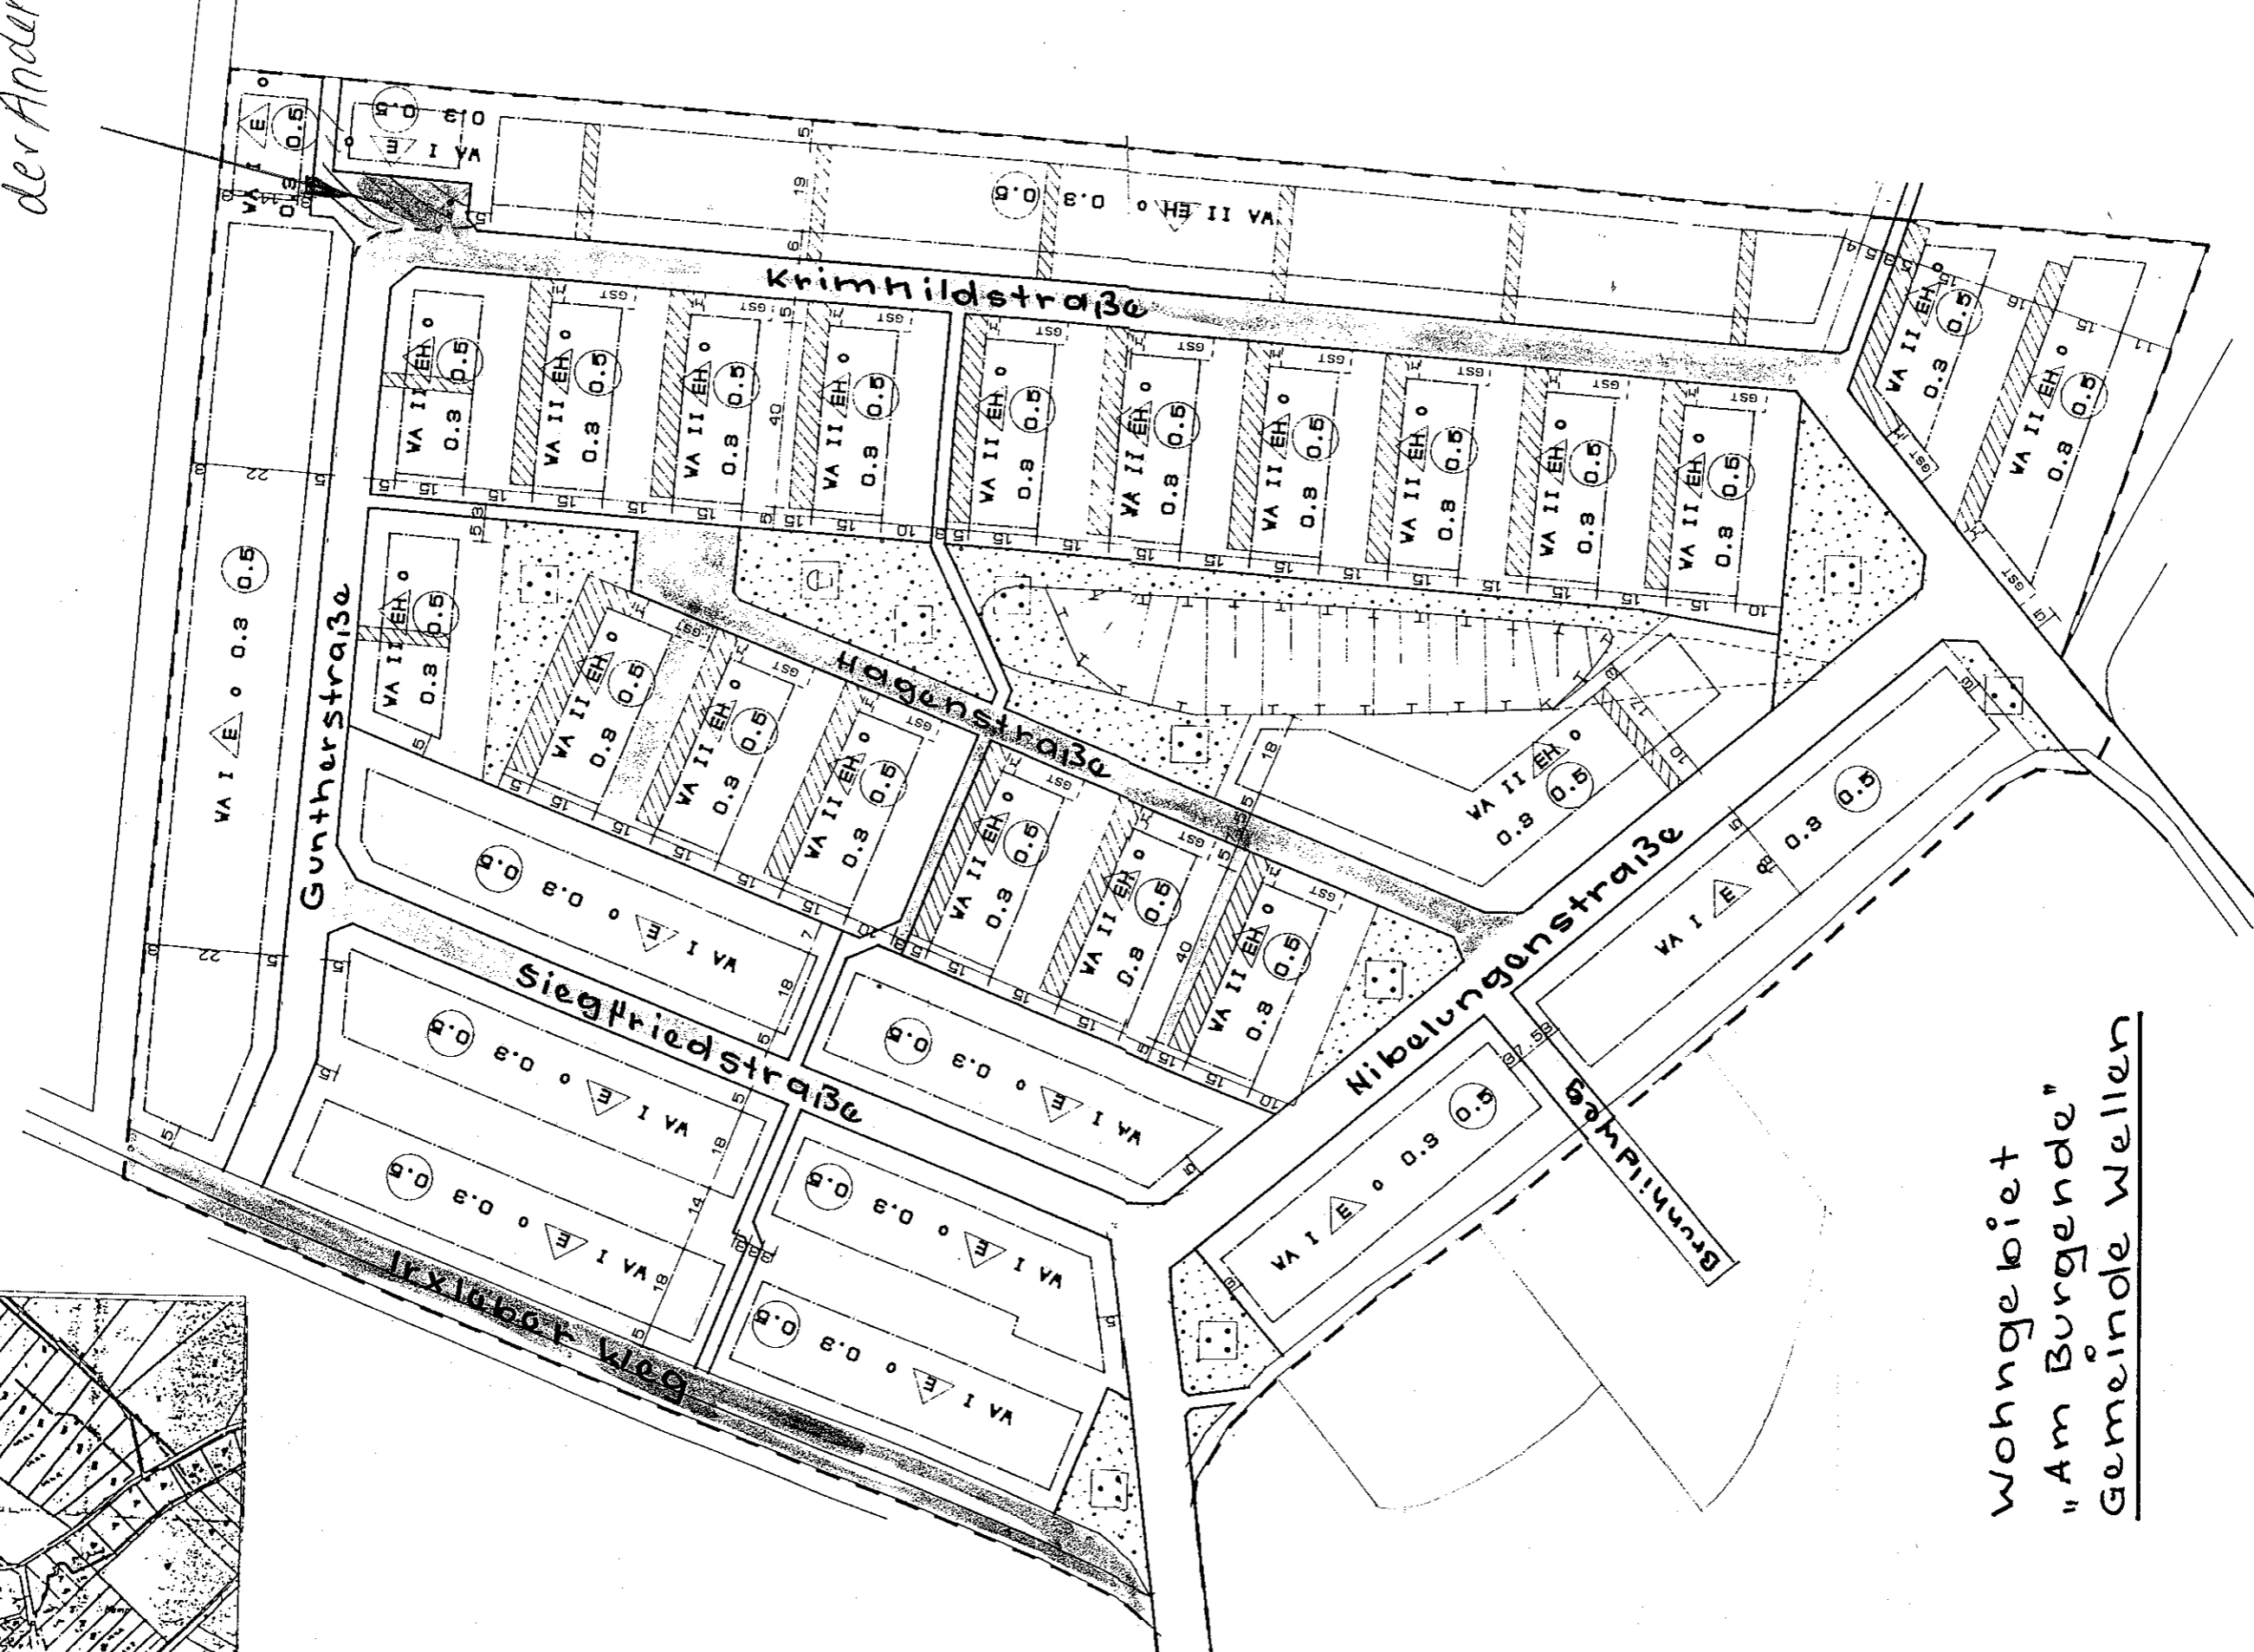

Wohngebiet
 "Am Burgende"
 Gemeinde Wellen

- 1. Der Vorhaben- und dem Text beschlossenen, schluss der G
- 2. Die Genehmigung
- 3. Die Genehmigung
- 4. Der Entsch. (Teil A) vom Par. 3.10. Hinweis: Schriftl. In- machung: orisueb.
- 5. Die Gemeindegabnis
- 6. Der Kreisneuen
- 7. Der Vorhaben- und dem Text beschlossenen, schluss der G
- 8. Die Genehmigung
- 9. Die Nebenbest
- 10. Die Vorhaben-
- 11. Die Erstellung