

## KENNZAHLEN

Flächen	DIN 277				
	NF	VF	FF	NGF	BGF
Beratung	30,86				
Flur		24,62			
Vorraum WC D	3,02				
WC Damen	4,37				
Vorraum WC H	3,02				
Vorraum WC Herren	4,37				
Büro 1	11,21				
Büro 2	15,78				
Büro 3	9,81				
Büro 4	13,93				
Treppenhaus 1		12,40			
Treppenhaus 2		15,70			
gesamt Variante 1	96,37	52,72	0,00	149,09	188,40



BRI		BGF	Höhe	BRI a	
		188,40	x	3,80	715,92
a	gesamt				715,92 m <sup>3</sup>

Ermittlung der Angaben in m<sup>2</sup> auf Basis der Rohbaumaße.

Legende:

DIN 277 Grundflächen und Rauminhalte von Bauwerken im Hochbau

WF	Wohnfläche	NGF	Nettogrundfläche
NF	Nutzfläche	KGF	Konstruktionsfläche
VF	Verkehrsfläche	BGF	Bruttogrundfläche
FF	Funktionsfläche	BRI	Bruttorauminhalt

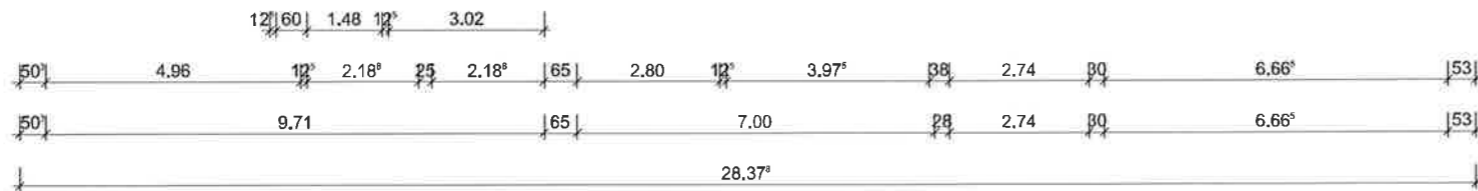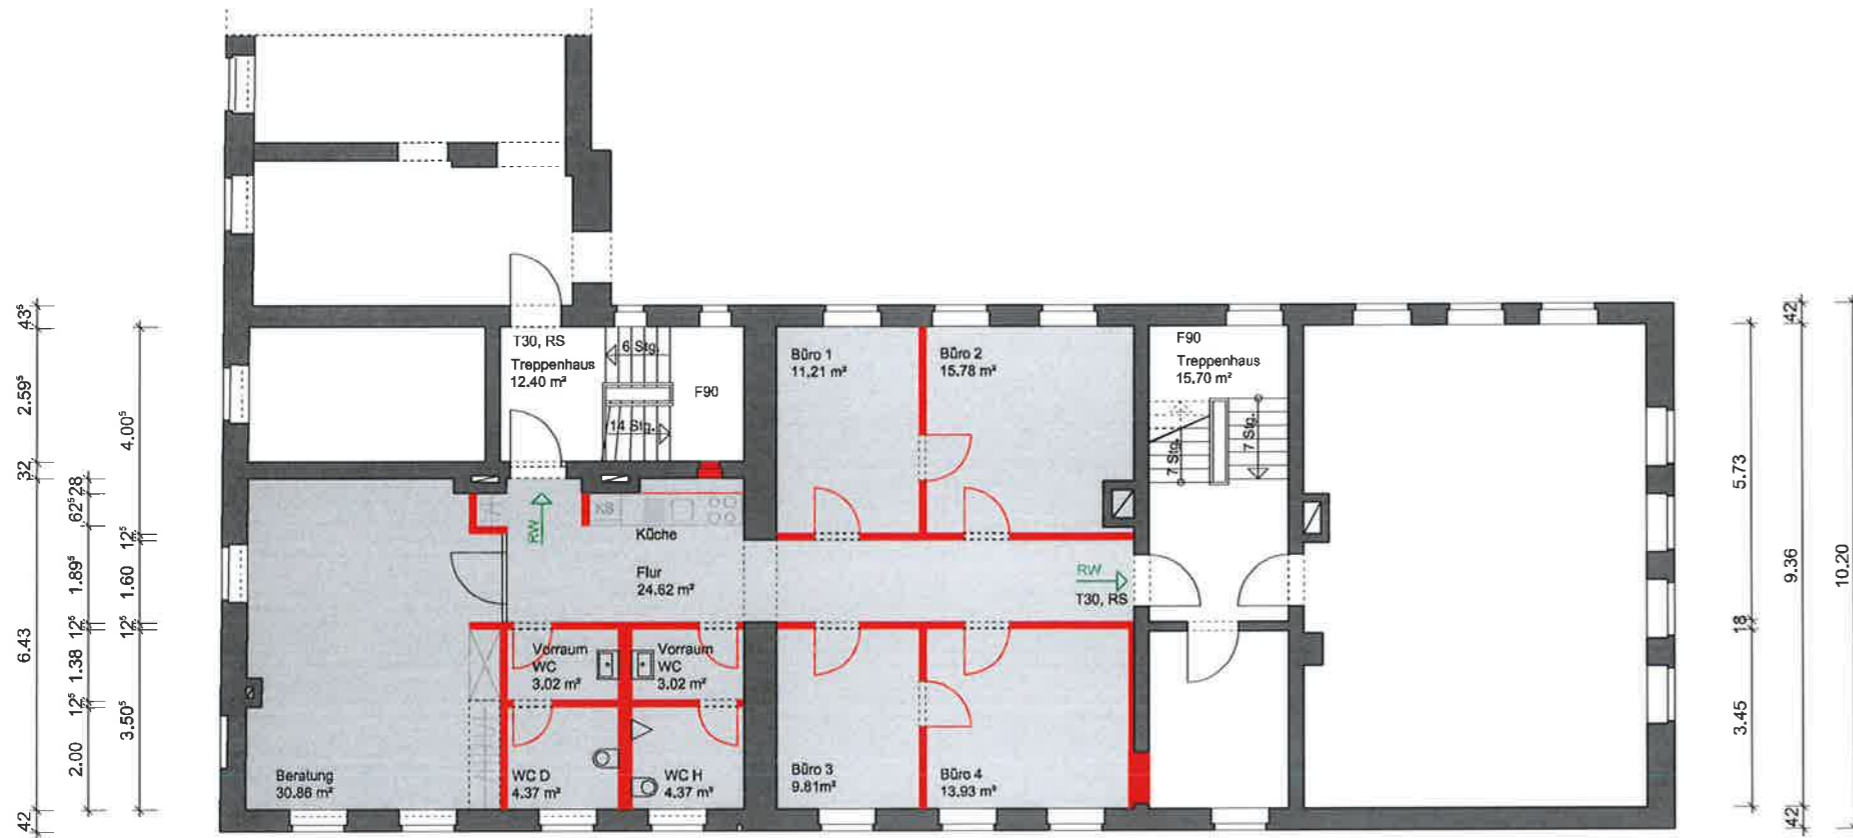

**CO-WORKINGCENTER  
NORDGERMERSLEBEN**

LEGENDE:

-  Treppenhaus
-  Küche

GEMEINDE HOHE BÖRDE  
OT IRKLEBEN  
BÖRDESTRASSE 8  
39167 HOHE BÖRDE  
TEL.: 039 204/ 781 - 600  
FAX.: 039 204/ 781 - 420

BREZINSKI/RUSCHAK  
BLECKENBURGSTR. 11A  
39104 MAGDEBURG  
TEL.: 0391 - 591 69 31

BLAUBLATT-NR.	PROJEKT-NR.	PROJ.	UNTERSCHREIBER
03/07/18	18-181	VORPLANUNG	
<b>GRUNDRISS OG - VARIANTE 1</b>			
1/100			
NAMEN:	PLANNUMMER:	BEZUG:	
<b>RU/ HE</b>	<b>01a</b>	-	

## KENNZAHLEN

Flächen	DIN 277				
	NF	VF	FF	NGF	BGF
Büro 1	12,09				
Büro 2	13,54				
Büro 3	23,76				
Teeküche	9,75				
Flur		16,55			
Vorraum WC Herren	2,79				
WC Herren	5,21				
Vorraum WC D	2,76				
WC Damen	4,00				
Beratung	43,20				
Treppenhaus 1		12,40			
Treppenhaus 2		15,70			
gesamt Variante 2	117,10	44,65	0,00	161,75	203,00



BRI		BGF	Höhe	BRI a	
		203,00	x	3,80	771,40
a	gesamt				771,40 m³

Ermittlung der Angaben in m² auf Basis der Rohbaumaße.

Legende:

DIN 277 Grundflächen und Rauminhalte von Bauwerken im Hochbau

WF	Wohnfläche	NGF	Nettogrundfläche
NF	Nutzfläche	KGF	Konstruktionsfläche
VF	Verkehrsfläche	BGF	Bruttogrundfläche
FF	Funktionsfläche	BRI	Bruttorauminhalt

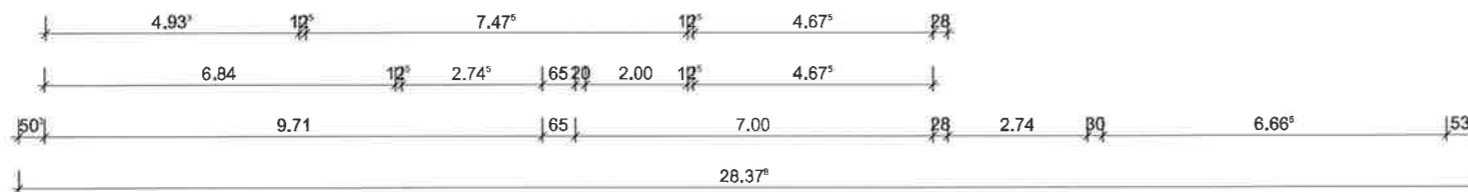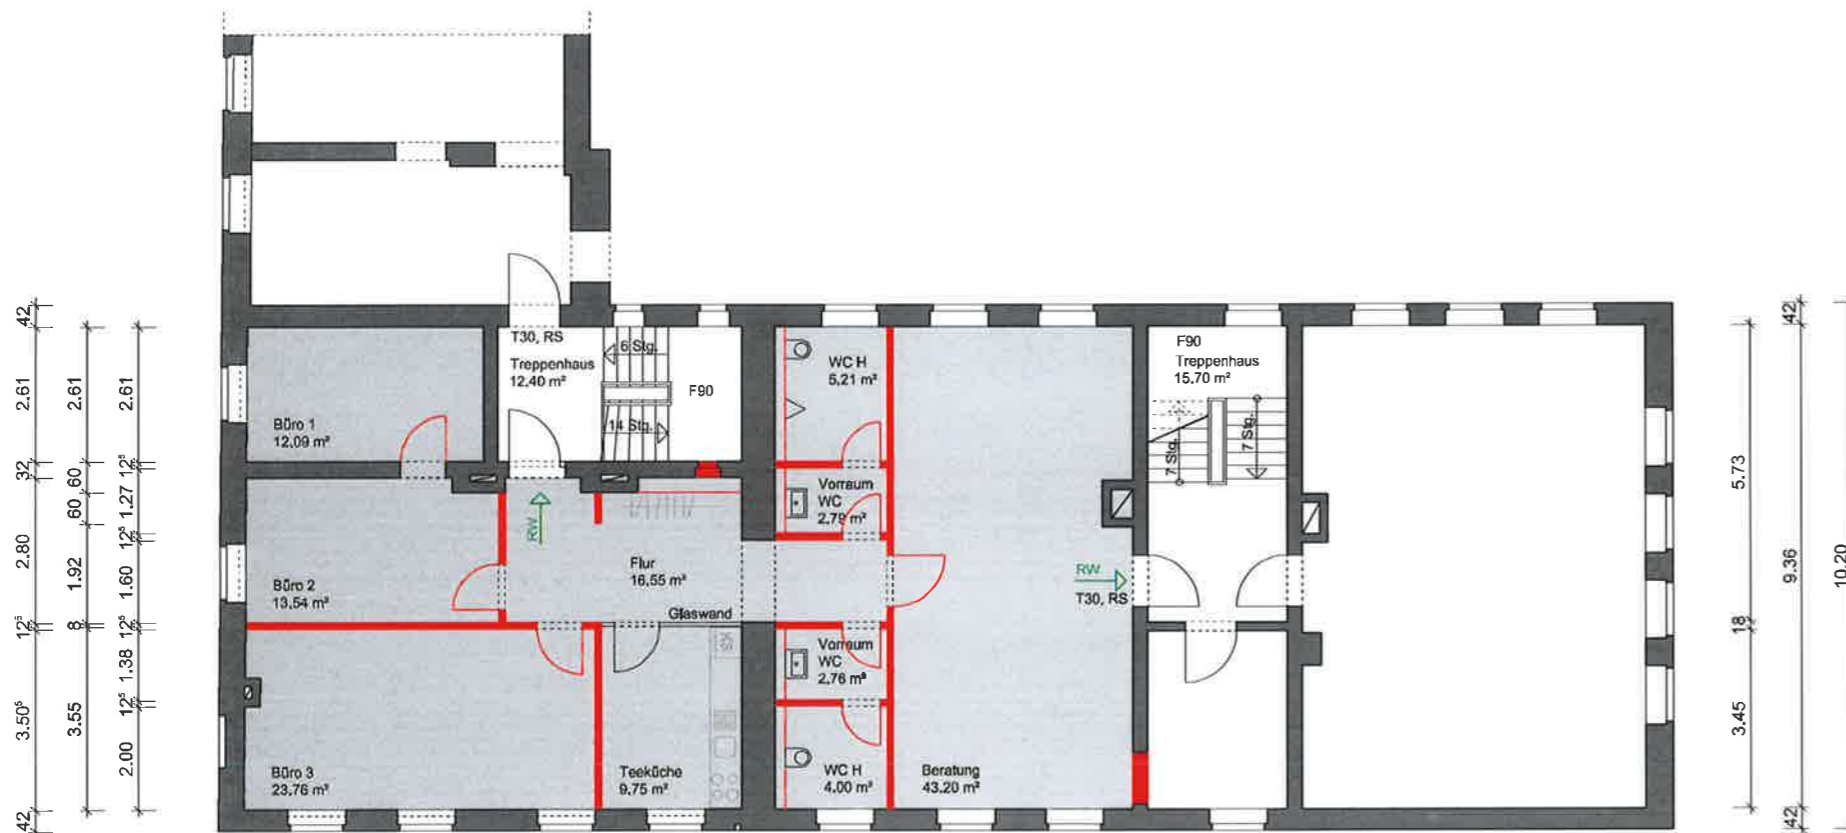

LEGENDE:

-  Treppenhaus
-  Teeküche

**CO-WORKINGCENTER  
NORDGERMERSLEBEN**

GEMEINDE HOHE BÖRDE  
OT IRXLEBEN  
BÖRDESTRASSE 8  
39187 HOHE BÖRDE  
TEL.: 039 204/ 781 - 600  
FAX.: 039 204/ 781 - 420

BREZINSKI RUSCHAK  
BLECKENBURGSTR. 11A  
39104 MAGDEBURG  
TEL: 0391 - 661 69 31

ALTRÄGER NR.	PROJEKT NR.	VERB.	STATUS	UNTERSCHRIFT
03/07/18	18-181		VORPLANUNG	
GRUNDRISS OG - VARIANTE 2				
1/100				
BEZUG.	PLAN NR.	BEZUG.		
RU/ HE	01b	-		