

Gemeinde

AZ: 00023 / 2020

2

An die untere Bauaufsichtsbehörde
(bei Ausnahme oder Befreiung nach § 31 BauGB über die Gemeinde)

Landkreis Börde
Postfach 100153

39331 Haldensleben

Aktenzeichen der Genehmigungsbehörde
2019-04174-se

Eingangsstempel der Genehmigungsbehörde

Antrag auf Abweichung / Ausnahme / Befreiung
(§ 66 BauO LSA)

1. Antragsteller(in) / Bauherr(in) / Bauherrengemeinschaft

Name, Vorname, Firma
Klimm GmbH & Co. KG

Straße, Hausnummer, PLZ, Ort
Uhlandstraße 20, 74177 Bad Friedrichshall

Telefon (mit Vorwahl)	Fax (mit Vorwahl)	E-Mail-Adresse
07136950024	07136950010	info@klimm.de

2. Bauvorhaben

Angaben zum Bauvorhaben

Errichtung einer Sammelhinweisanlage

3. Baugrundstück

Gemarkung	Flur	Flurstück
Hohenwarsleben	1	793
Straße, Haus-Nr.	PLZ, Ort	
Irxleber Straße	39326 Hohenwarsleben	

4. Abweichung / Befreiung / Ausnahme

Für das oben genannte Bauvorhaben wird eine

Abweichung von den bauordnungsrechtlichen Anforderungen nach § 66 BauO LSA:

Ausnahme Befreiung von den bauplanungsrechtlichen Festsetzungen nach § 31 BauGB:

Die Befreiung von dem rechtskräftigen Bebauungsplan "Gewerbepark 1 Magdeburger Kreuz" im OT Hohenwarsleben der Gemeinde Hohe Börde hinsichtlich Nr. 9 und Nr. 11 der textlichen Fassung, dass Nebenanlagen nur innerhalb der überbaulichen Grundstücksgrenzen zulässig sind, wird beantragt.

beantragt.

Hinweis: Bei verfahrensfreien Vorhaben darf mit der Bauausführung erst begonnen werden, wenn über die beantragte Abweichung, Ausnahme oder Befreiung bauaufsichtlich entschieden worden ist.

5. Begründung (ggf. Anlage beifügen)

6. Beteiligte Nachbarn nach § 69 BauO LSA

a.)	Name, Vorname	<input type="checkbox"/> Bauvorlagen unterschrieben <input type="checkbox"/> schriftlich zugestimmt
	Straße, Hausnummer, PLZ, Ort	
	Flurstück	
b.)	Name, Vorname	<input type="checkbox"/> Bauvorlagen unterschrieben <input type="checkbox"/> schriftlich zugestimmt
	Straße, Hausnummer, PLZ, Ort	
	Flurstück	
c.)	Name, Vorname	<input type="checkbox"/> Bauvorlagen unterschrieben <input type="checkbox"/> schriftlich zugestimmt
	Straße, Hausnummer, PLZ, Ort	
	Flurstück	
d.)	Name, Vorname	<input type="checkbox"/> Bauvorlagen unterschrieben <input type="checkbox"/> schriftlich zugestimmt
	Straße, Hausnummer, PLZ, Ort	
	Flurstück	

Ort, Datum

Schwerin, den 11.12.2019

Unterschrift Bauherr(in)



Klimm GmbH & Co. KG

Niederlassung Nord

Bahnhofstraße 89

19857 Schwerin

Tel. 0385 48387492

Fax 0385 48387493

Mobil 0170 5650069

E-Mail splittgerber@klimm.de




Flurstück: 821
Flur: 1
Gemarkung: Hoherwarsleben

Gemeinde: Hohe Börde
Kreis: Börde

Erstellt am 10.10.2019
Aktualität der Daten: 09.10.2019

5783776

3267079

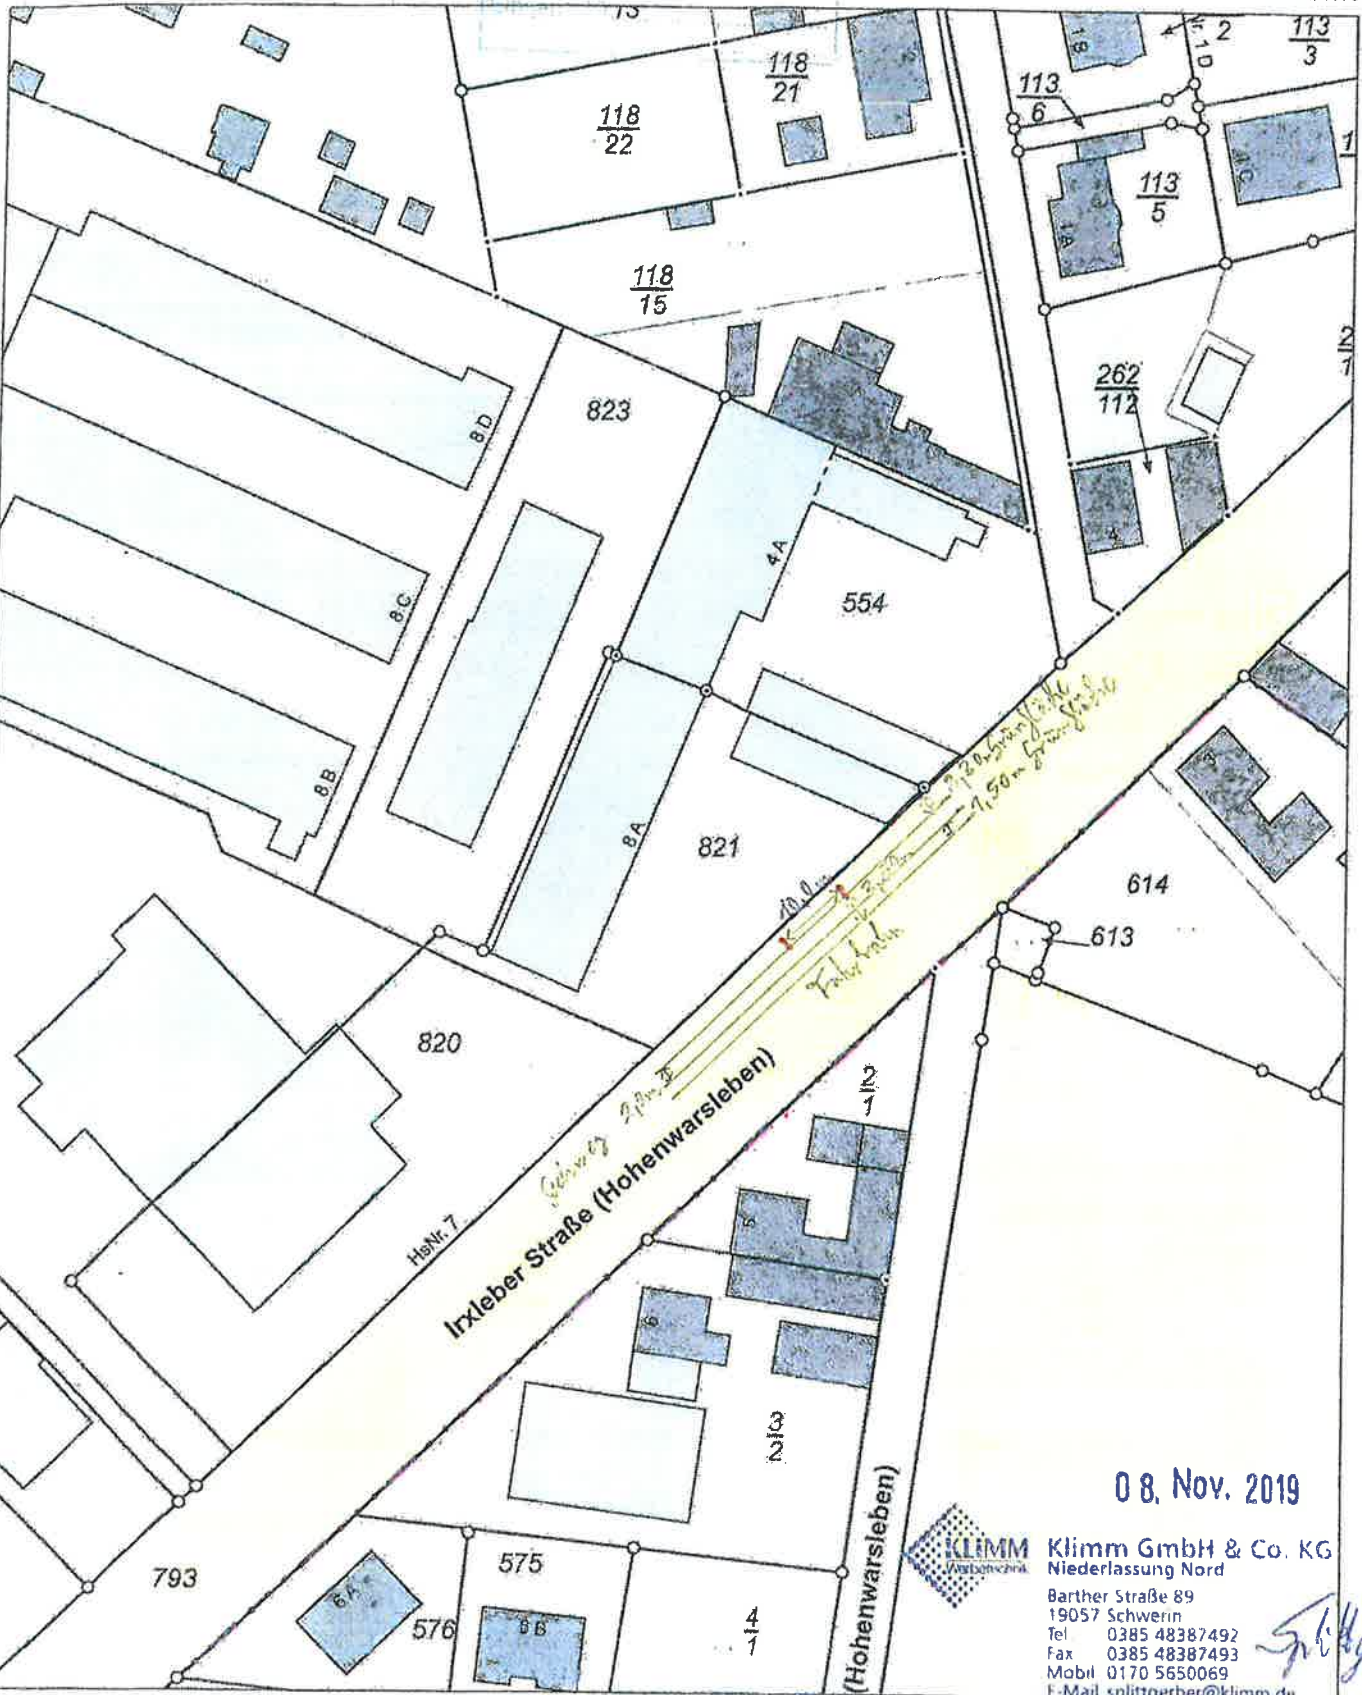

08. Nov. 2019

KLIMM
Niederlassung Nord
Barther Straße 89
19057 Schwerin
Tel. 0385 48387492
Fax 0385 48387493
Mobil 0170 5650069
E-Mail splitzgerber@klimm.de

Splitzgerber

5783556
Maßstab: 1:1000 0 10 20 30 Meter

Dieser Auszug ist gesetzlich geschützt. Es gelten die Nutzungsbedingungen für die Daten der Landesvermessung, des Liegenschaftskatasters, des Geobasisinformationssystems und der Grundstückswertermittlung des Landesamtes für Vermessung und Geoinformation Sachsen-Anhalt (LVermGeo).

Darlage für künde Bauanträge

LVermGeo 680a
Stand 08/12
32670690

GEWERBEHINWEISE FÜR DAS GWG ELBEPARK

Standort: Irxleber Straße



08. Nov. 2019



Klimm GmbH & Co. K
Niederlassung Nord

Barther Straße 89

19057 Schwerin

Tel. 0385 48387492

Fax 0385 48387493

Mobil 0170 5650069

E-Mail spittgerber@klimm.de

