


meister

Terrasse

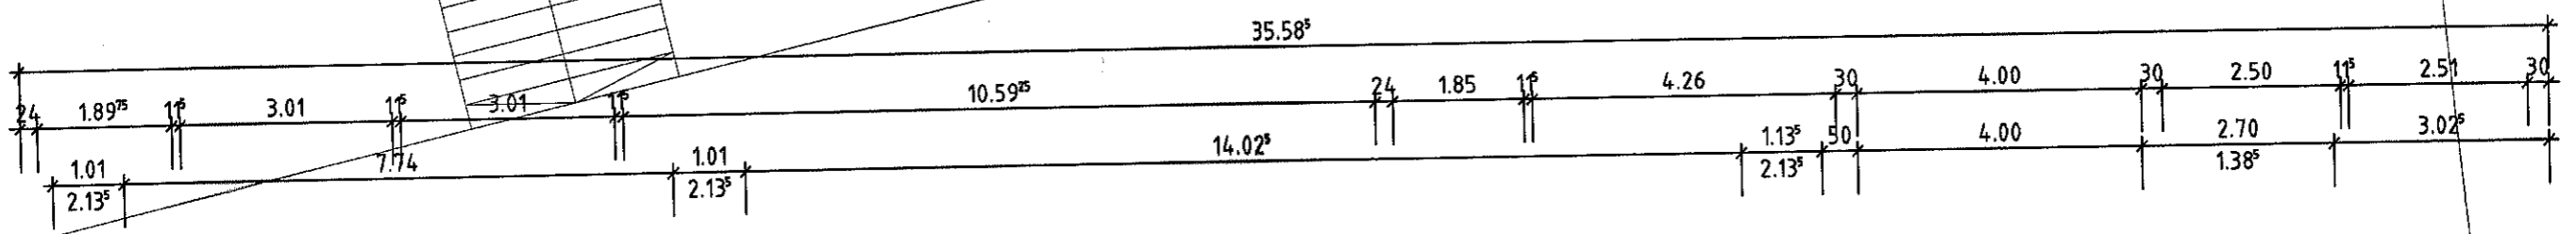

A ▶

B ▶

Schwimmeister/ 1. Hilfe/ Kasse
F: 19,53 m²

